

Утверждена


Лосиановскими администрацией
МО "Город Витебск"

(наименование документа об утверждении, включая наименования органов государственной власти или органов местного самоуправления, принявших решение об утверждении схемы или подписавших соглашение о перераспределении земельных участков)

от 12.01.2017 № 4

Схема расположения земельного участка или земельных участков на кадастровом плане территории

Условный номер земельного участка –		
Площадь земельного участка 1076 м ²		
Обозначение характерных точек границ	Координаты, м	
	X	Y
1	2	3
4	550825	1299528
3	550840	1299554
н1	550841	1299555
н2	550816	1299568
3	550789	1299547
4	550825	1299528

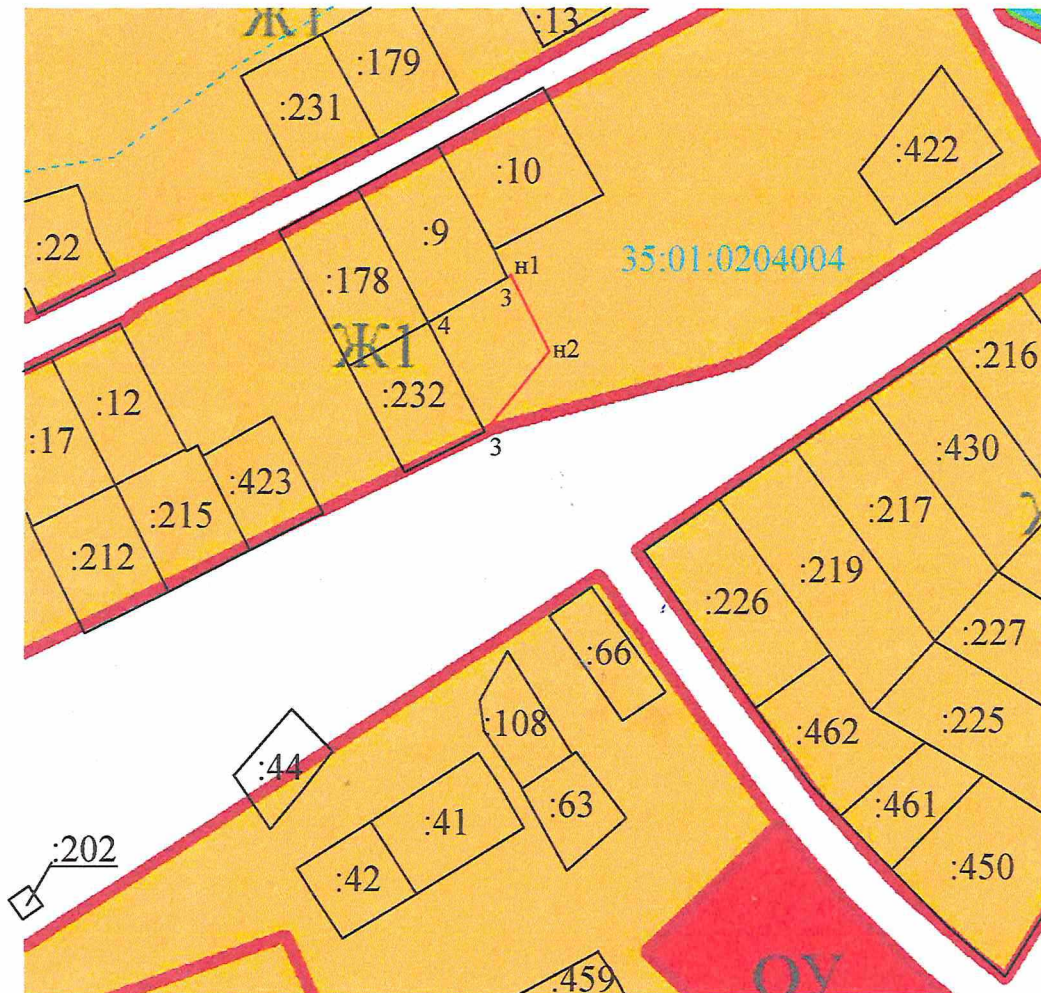

Масштаб 1:2500

Условные обозначения:

- существующая часть границы земельного участка, сведения о которой достаточны для определения ее местоположения.
- вновь образованная часть границы земельного участка, сведения о которой достаточны для определения ее местоположения.
- вновь образованная характерная точка границы, сведения о которой позволяют однозначно определить ее положение на местности.
- существующая характерная точка границы, сведения о которой позволяют однозначно определить ее положение на местности.
- обозначение существующего земельного участка.
- обозначение границы кадастрового квартала
- обозначение кадастрового квартала